


Impianto Fotovoltaico 32,8 KWp
n. 73 pannelli fotovoltaici 455 W
dimensioni 1722 x 1134 x 30 mm

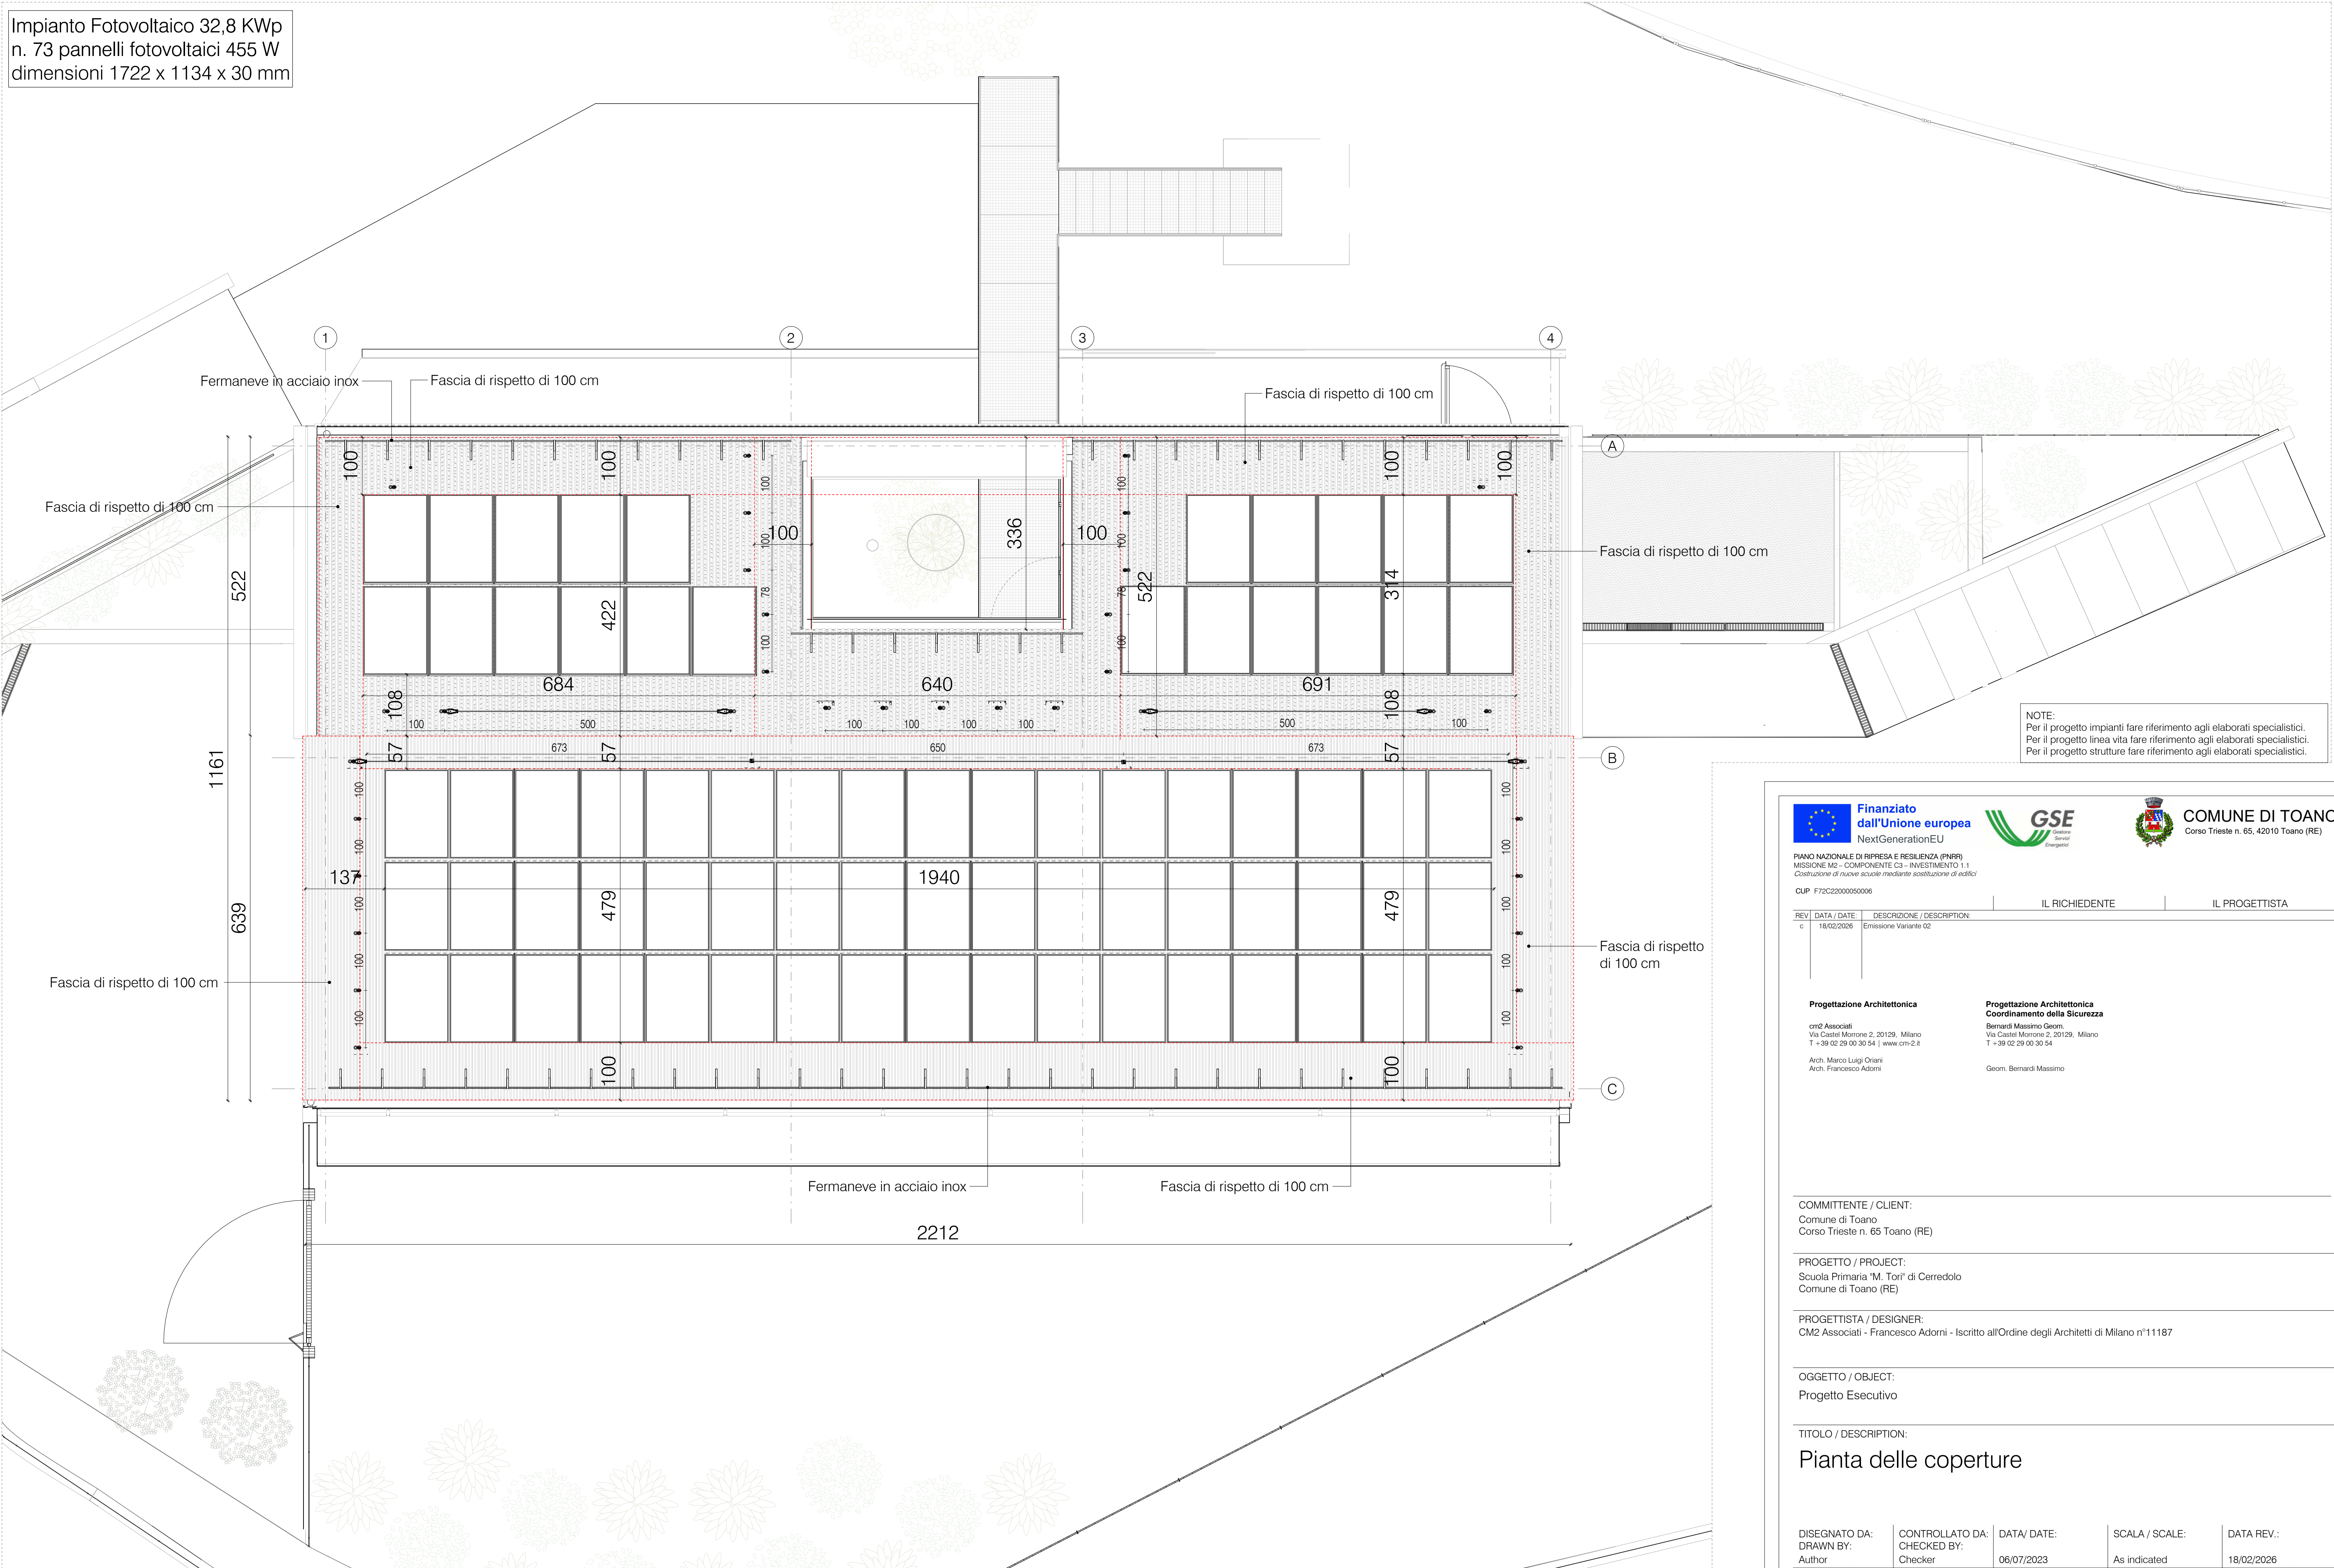

NOTE:
Per il progetto impianti fare riferimento agli elaborati specialistici.
Per il progetto linea vita fare riferimento agli elaborati specialistici.
Per il progetto strutture fare riferimento agli elaborati specialistici.



COMUNE DI TOANO
Corso Trieste n. 65, 42010 Toano (RE)

PIANO NAZIONALE DI RIPRESA E RESILIENZA (PNRR)
MISSIONE M2 – COMPONENTE C3 – INVESTIMENTO 1.1
Costruzione di nuove scuole mediante sostituzione di edifici

CUP F72C22000050006

IL RICHIEDENTE

PROGETTISTA

REV	DATA / DATE	DESCRIZIONE / DESCRIPTION
c	18/02/2026	Emissione Variante 02

Progettazione Architettonica

cm2 Associati
Via Castel Morrone 2, 20129, Milan
T +39 02 29 00 30 54 | www.cm-2.it

Arch. Marco Luigi Oriani
Arch. Francesco Adorni

Progettazione Architettonica

Bernardi Massimo Geom.
Via Castel Morrone 2, 20129, Milano
T +39 02 29 00 30 54

Geom. Bernardi Massimo

COMMITTENTE / CLIENT:

Comune di Toano
Corso Trieste n. 65 Toano (RE)

PROGETTO / PROJECT:

Scuola Primaria "M. Tori" di Cerredolo
Comune di Toano (RE)

PROGETTISTA / DESIGNER:

CM2 Associati - Francesco Adorni - Iscritto all'Ordine degli Architetti di Milano n°11187

OGGETTO / OBJECT:

Progetto Esecutivo

TITOLO / DESCRIPTION:

Pianta delle coperture

DISEGNATO DA: DRAWN BY: Author		CONTROLLATO DA: CHECKED BY: Checker		DATA/ DATE: 06/07/2023		SCALA / SCALE: As indicated		DATA REV.: 18/02/2026	
FORMAT:	NOME FILE / FILE NAME:			COMMESSA / JOB:		TAVOLA / DRAWING:			REV.:
A1	2208_CM2_V2-014c			2208		V2-014			c